



Planta de Situação
Escala 1:500

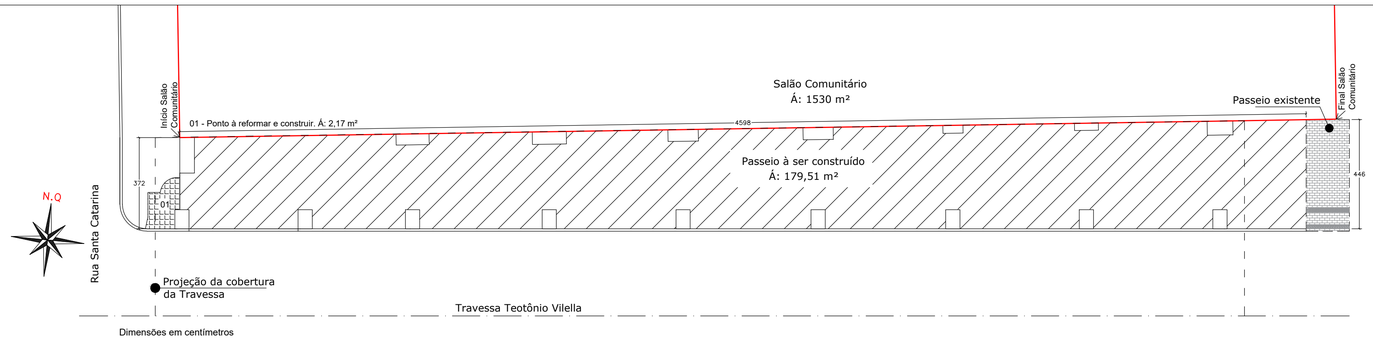

Planta de Locação
Escala 1:125

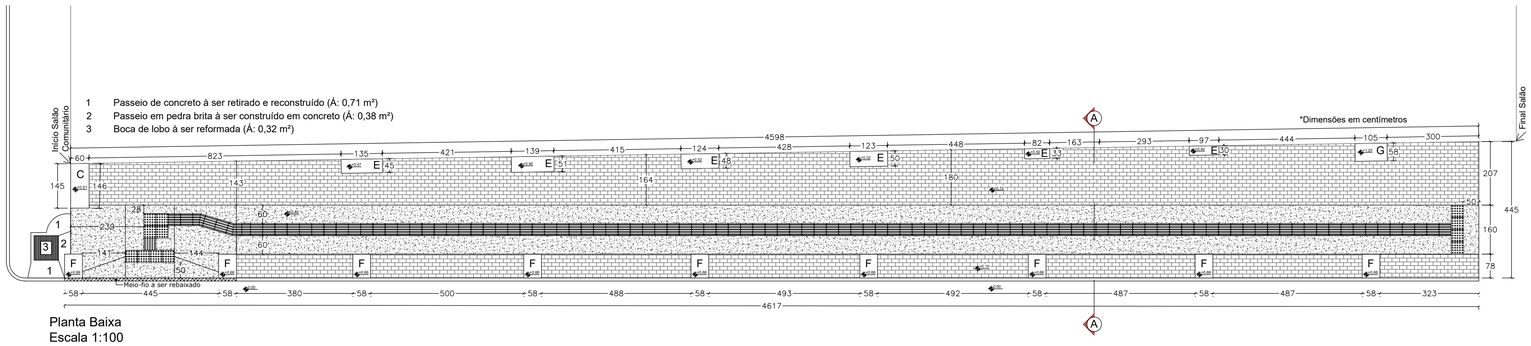


Planta Baixa
Escala 1:100

Legenda:


- C — Canteiro de alvenaria
- E — Elementos de alvenaria
- F — Fundações da estrutura da cobertura da Travessa (58x78 cm)
- G — Abrigo botijões de GLP
- Piso tátil direcional (40x40 cm)
- Piso tátil de alerta (40x40 cm)
- Paver (10x20 cm)
- Contrapiso em concreto

QUADRO DE ÁREAS				
Concreto	Paver	Piso tátil		Área total
		Direcional	Alerta	
58,11 m²	102,65m²	16,93 m²	1,93 m²	179,62 m²

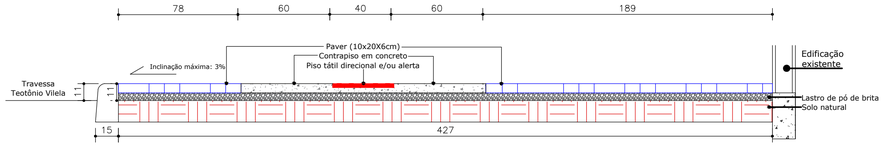


Dimensões em centímetros

Corte AA
Escala 1:20

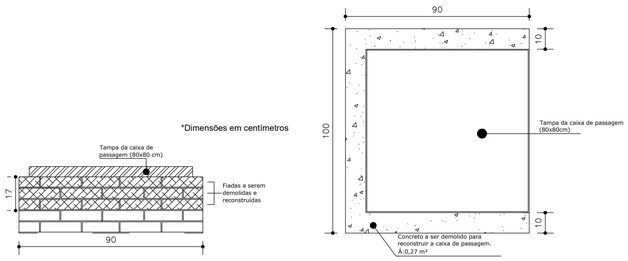


Corte da boca de lobo
Escala 1:15

Vista superior da boca de lobo
Escala 1:15

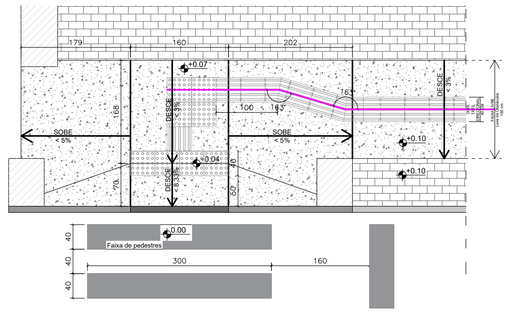

Detalhe rampa de acesso
Escala 1:50

INCLINAÇÕES:

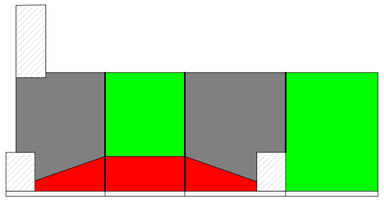

- i < 5% logitudinal
- i ≤ 8,33% para a Rua
- i < 3% para a Rua

MUNICÍPIO DE FORMOSA DO SUL

AVENIDA GETÚLIO VARGAS, 580 - CENTRO/SC
EMAIL: formosa@formosa.sc.gov.br
TELEFONE: (49) 3343-0043

PROJETO: **ARQUITETÔNICO**

CONTEÚDO: SITUAÇÃO, LOCAÇÃO, DETALHES, PLANTA BAIXA, CORTES

LOCAL: TRAVESSA TEOTÔNIO VILELA, QUADRA 19A, FORMOSA DO SUL / SC

OBRA: EXECUÇÃO E REFORMA DE PASSEIOS PÚBLICOS E REFORMA DE BOCA DE LOBO

FOLHA: 1/1

ÁREA: 181,17 M²

ESCALA: INDICADA

DATA: 16/04/2026

RESPONSÁVEL TÉCNICO:
LUIS HENRIQUE NARDINO:02760726002
Assinado de forma digital por LUIS HENRIQUE NARDINO:02760726002
Dados: 2026.04.17 09:55:58 -03'00'
LUIS HENRIQUE NARDINO
Engenheiro Civil
CREA SC 224522-0

RESPONSÁVEL MUNICIPAL:
DOVALDO PALMORIO:02119534900
Assinado de forma digital por DOVALDO PALMORIO:02119534900
Dados: 2026.04.17 09:54:35 -03'00'
DOVALDO PALMORIO
Prefeito Municipal
CNPJ 80.637.424/0001-09