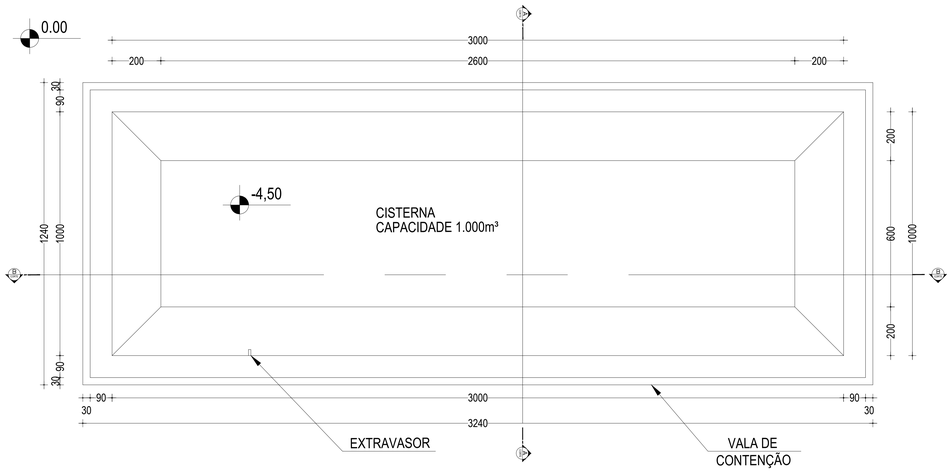

Planta Baixa - Cisterna
Escala 1/50

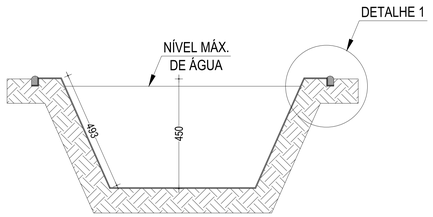

Corte AA
Escala 1/50

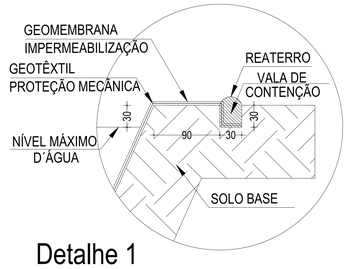

Detalhe 1
Escala Visual

Corte BB
Escala 1/50

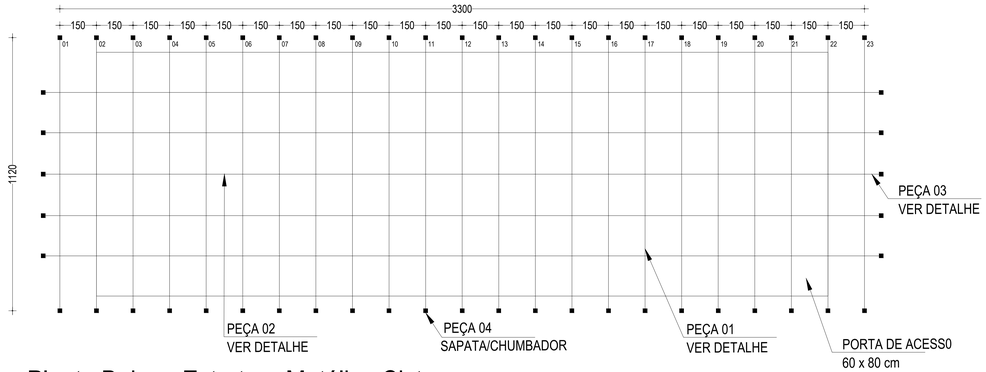

Planta Baixa - Estrutura Metálica Cisterna
Escala 1/50

Peça 1
Escala Visual

Peça 3
Escala Visual

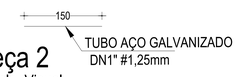

Peça 2
Escala Visual

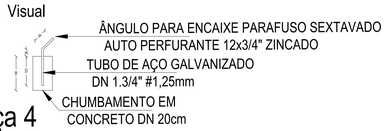

Peça 4
Escala Visual

OBSERVAÇÕES
1. O SOLO DEVERA TER BOAS CONDIÇÕES PARA IMPLEMENTAÇÃO DO EMPREENDIMENTO, O LOCAL DEVERA SER BEM COMPACTADO, LIMPO, SEM A PRESENÇA DE RAÍZES, ACÚMULO DE LÍQUIDOS, PEDRAS OU QUALQUER OUTRO OBJETO PERGURANTE E /OU OBJETO QUE NÃO PERMITA A CORRETA EXECUÇÃO
2. É NECESSÁRIO QUE O SOLO E TALUDES APRESENTEM BOAS CONDIÇÕES DE ESTABILIDADE GEOTÉCNICAS E QUE ATENDAM A SEGURANÇA.
3. O USO DA PROTEÇÃO MECÂNICA (GEOTEXTIL), GARANTE A ESTANQUEIDADE DO RESERVATÓRIO.
4. O LOCAL DEFINIDO PARA O EMPREENDIMENTO, DEVERA RESPEITAR A LEGISLAÇÃO AMBIENTAL VIGENTE E/OU AS CONDIÇÕES ESPECÍFICAS DE CADA CASO.

PROJETO CISTERNA	N. DE FOLHAS: 01	N. DA FOLHA 01

OBRA:
CISTERNA
LOCAL:
INTERIOR DO MUNICÍPIO

FORMOSA DO SUL -SC
REFERÊNCIA:
CISTERNA E ESTRUTURA METÁLICA DA COBERTURA

PROPRIETÁRIO:
MUNICÍPIO DE FORMOSA DO SUL
CNPJ: 80.637.424/0001-09

APROVAÇÃO

PROPRIETÁRIO:
PREFEITO MUNICIPAL

PROJETO:
EDUARDO BRATTI

BRT ENGENHARIA
CREA-SC 095440-9 CREA-PR 56870
BRATTI ENGENHARIA, CONSULTORIA E OBRAS LTDA ME
CNPJ: 10.955.168/0001-04
Fone: Com. (49) 3344 0984 - Cel: (49) 99115 9999
E-mail: eduardobratti@proserv.com.br
São Lourenço do Oeste - SC

DATA:	ESCALA:	ÁREA TOTAL	DESENHO CAD.
AGOSTO/2022	INDICADA		