



PLANIALTIMÉTRICO

ESCALA 1/750

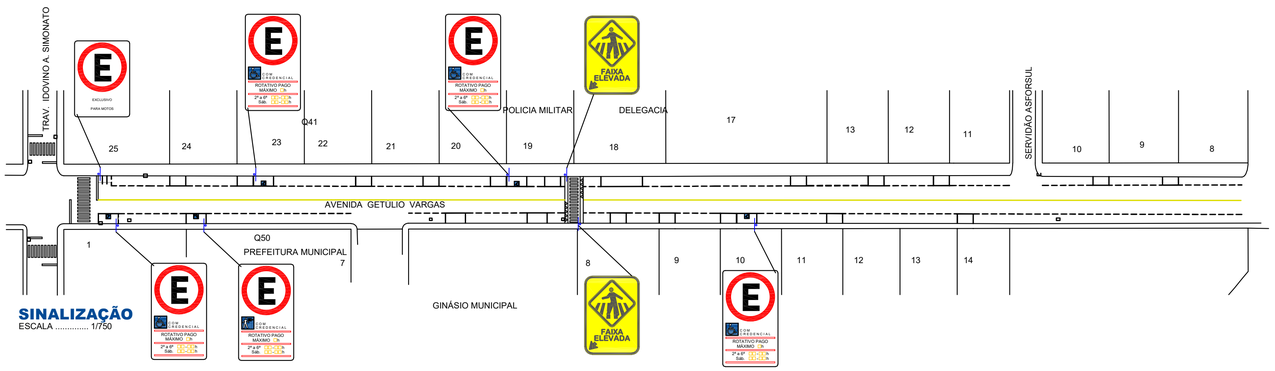


SINALIZAÇÃO

ESCALA 1/750

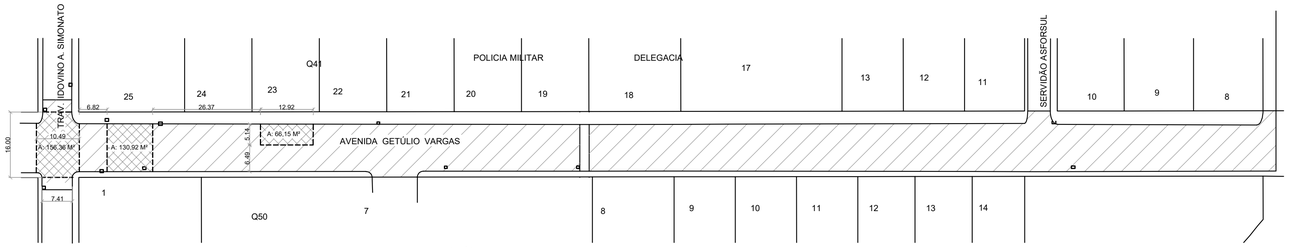

PAVIMENTAÇÃO


ESCALA 1/750

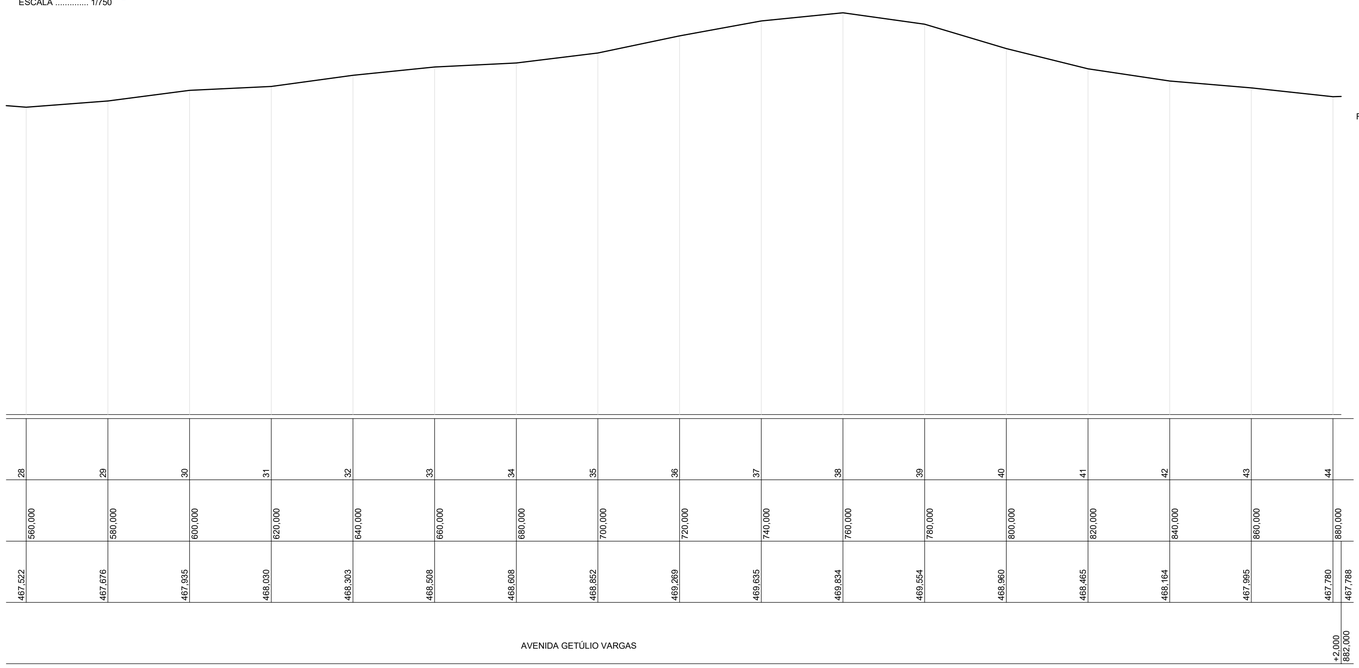

PERFIL LONGITUDINAL

TRECHO 05

ESCALA 1/750

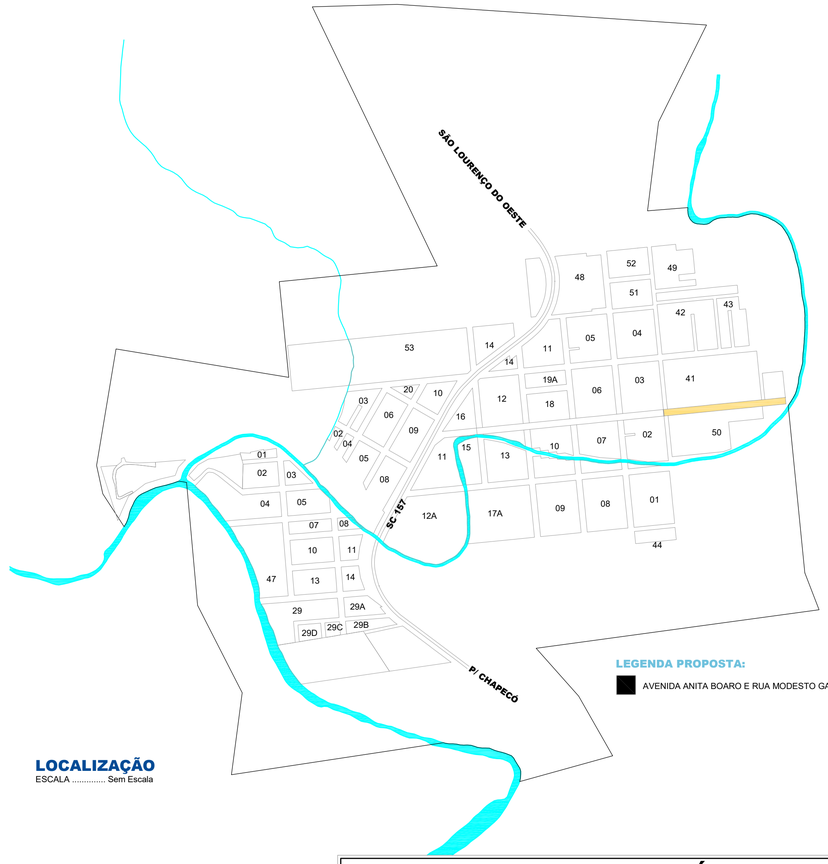

LOCALIZAÇÃO

ESCALA ..... Sem Escala

LEGENDA PROPOSTA:

AVENIDA ANITA BOARO E RUA MODESTO GAVIOLI

LEGENDA:

- TRECHO DE ASFALTO COM CAMADA DE NIVELAMENTO
- TRECHO DE ASFALTO COM SUBSTITUIÇÃO DA BASE
- VAGA DE ESTACIONAMENTO PARA PESSOA COM DEFICIENCIA - 2%
  PINTURA COR BRANCO COM SÍMBOLO DE ACESSIBILIDADE UNIVERSAL EM AZUL E BRANCO
- VAGA DE ESTACIONAMENTO PARA PESSOA IDOSA - 5%
  PINTURA COR BRANCO COM SÍMBOLO DE "IDOSO" UNIVERSAL EM AZUL E BRANCO
- MARCAÇÃO DE ENTRADA DE GARAGEM - PINTURA COR AMARELO
- FAIXA DE PEDESTRES - COR BRANCO PADRÃO COTRAN
- LOMBADA EXISTENTE
- SINALIZAÇÃO VERTICAL
- FAIXA DE SEPARAÇÃO DE PISTAS OU ESTACIONAMENTO
  TRACEJADA 1mX0,10 M COR BRANCO
- BOCA DE LOBO EXISTENTE

OBS: AS PLACAS DE SINALIZAÇÃO EXISTENTES NÃO FORAM ALTERADAS, E NÃO SERÃO MENCIONADAS NESTE PROJETO

REPERFILAGEM ASFÁLTICA

AMOSC
ASSOCIAÇÃO DOS MUNICÍPIOS DO OESTE DE SANTA CATARINA

MUNICÍPIO DE FORMOSA DO SUL

OBRA: **REPERFILAGEM ASFÁLTICA AVENIDA GETÚLIO VARGAS**	ESCALA: INDICADA
ENDEREÇO DA OBRA: AVENIDA GETÚLIO VARGAS	DATA: 30/01/2026
CONTEÚDO: PLANTA, PERFIL, SITUAÇÃO E LOCALIZAÇÃO	Nº DO PROJETO: 5383 / EXTENSÃO: 3.592,57 m²
RESPONSÁVEL TÉCNICO PELO PROJETO: **Paulo Avelino dos Santos**, Arquiteto e Urbanista, CAU nº. A47781-8	PRANCHA: 01 (PRANCHA 01 DE 09) / DESENHISTA: Paulo Santos / ARQUIVO: RepAsf_Av.dwg

gov.br — Documento assinado digitalmente
PAULO AVELINO DOS SANTOS
Data: 04/08/2026 08:17:09-0300
Verifique em https://validar.iti.gov.br