
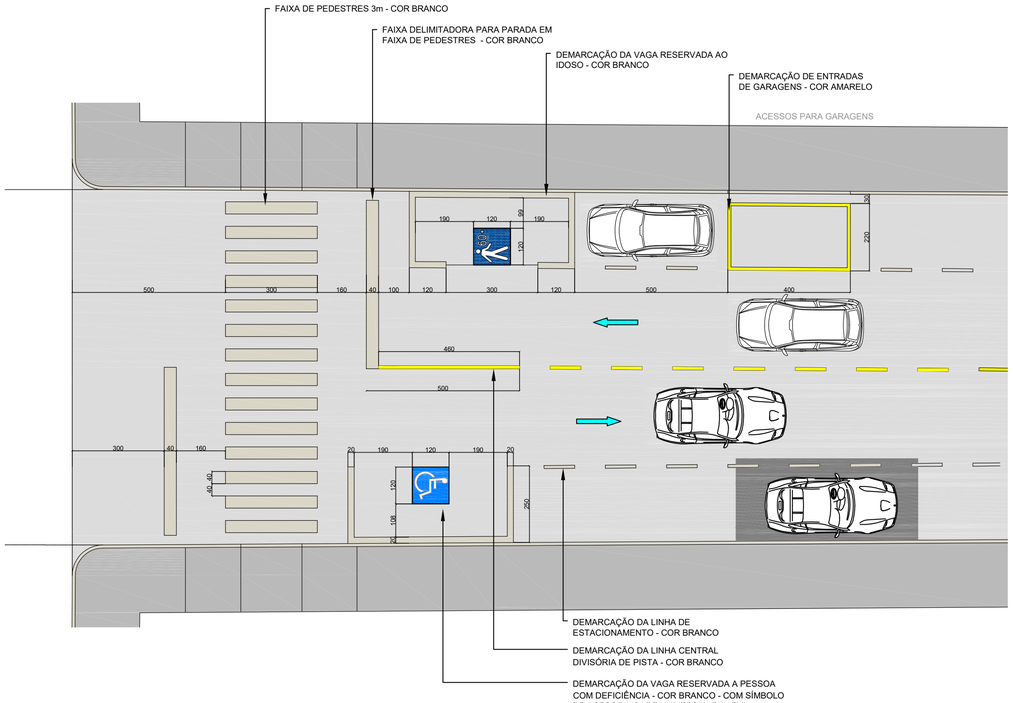


DETALHE - GERAL
SINALIZAÇÃO HORIZONTAL
ESCALA 1:100

PAVIMENTAÇÃO SOBRE TERRENO NATURAL

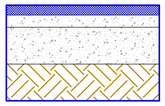


CAMADA DE ROLAMENTO (CBUQ) - ESPESSURA: 8,0 cm
TRAVAMENTO - BRITA GRADUADA - ESPESSURA de 10,0 cm


BASE DE PEDRA RACHÃO - ESPESSURA DE 30,0 cm

REGULARIZAÇÃO DO SUB-LEITO


DETALHE
PAVIMENTAÇÃO
ESCALA: ____ 1:25

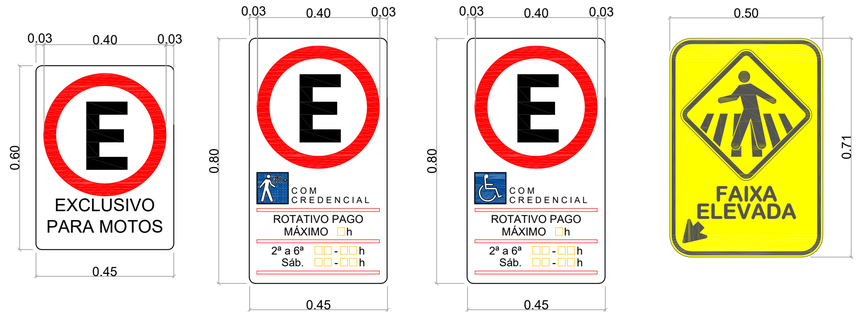


DETALHE
SINALIZAÇÃO VERTICAL DE ESTACIONAMENTO
ESCALA 1:20

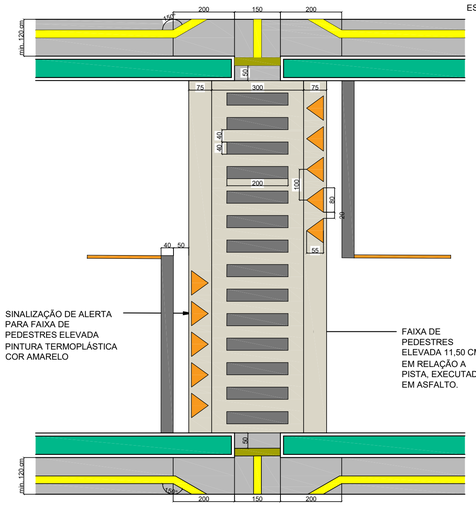


DETALHE
FAIXA ELEVADA
ESCALA 1:100

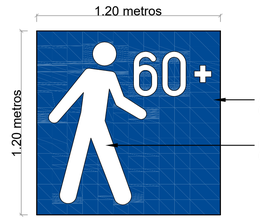

DETALHE
VAGA IDOSO
ESCALA 1:20

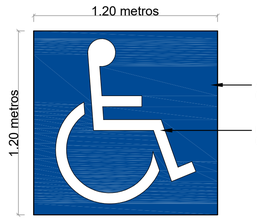

DETALHE
VAGA CADEIRANTE
ESCALA 1:20

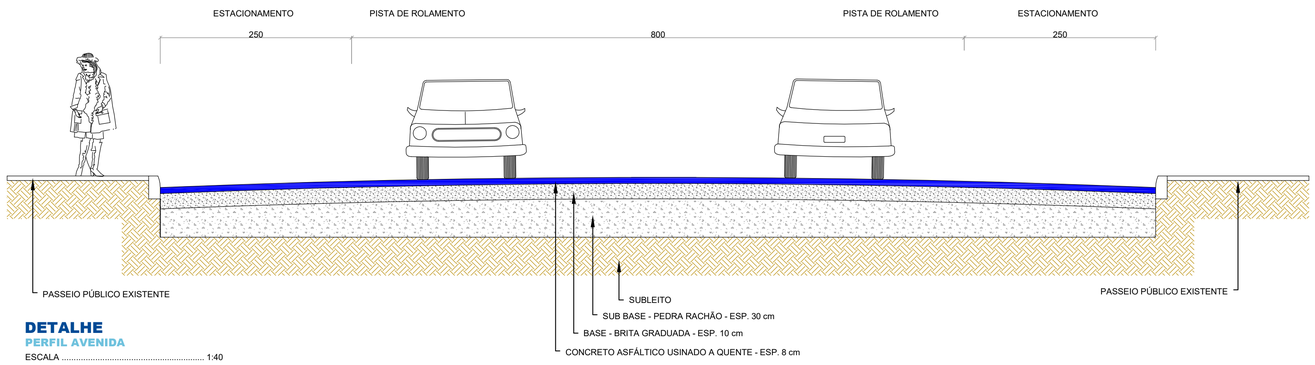

DETALHE
PERFIL AVENIDA
ESCALA 1:40

REPERFILAGEM ASFÁLTICA

AMOSC
ASSOCIAÇÃO DOS MUNICÍPIOS DO OESTE DE SANTA CATARINA

MUNICÍPIO DE FORMOSA DO SUL

DESCRIÇÃO: REPERFILAGEM ASFÁLTICA AVENIDA GETÚLIO VARGAS	ESCALA: INDICADA
ENDEREÇO DA OBRA: AVENIDA GETÚLIO VARGAS	DATA: 30/01/2026
CONTEÚDO: DETALHES	Nº DO PROJETO: 5383 / EXTENSÃO: 3.592,57 m²
RESPONSÁVEL TÉCNICO PELO PROJETO: Paulo Avelino dos Santos, Arquiteto e Urbanista, CAU nº. A47781-8	PRANCHA: 02 (PRANCHA 02 DE 09) / DESENHISTA: Paulo Santos
	ARQUIVO: RepAsf_Av.dwg

gov.br — Documento assinado digitalmente
PAULO AVELINO DOS SANTOS
Data: 03/08/2026 17:07:09-0300
Verifique em https://validar.iti.gov.br