


PERFIL ALINHAMENTO - RUA PIAUÍ

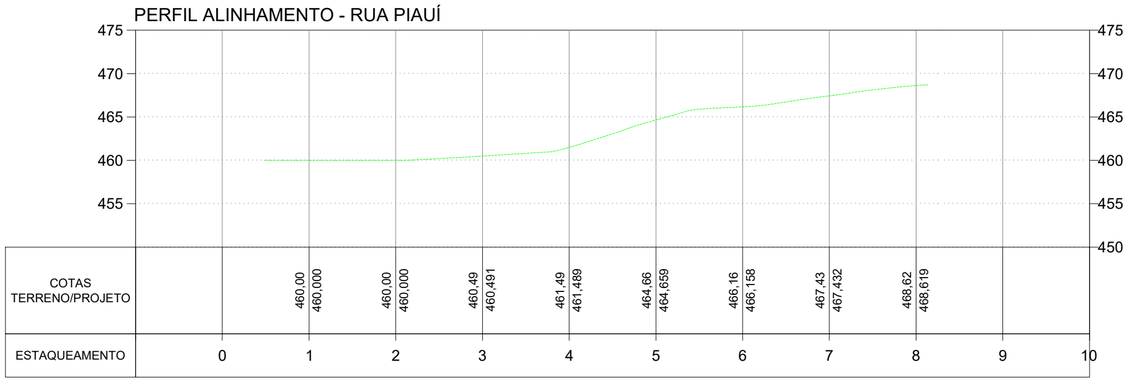

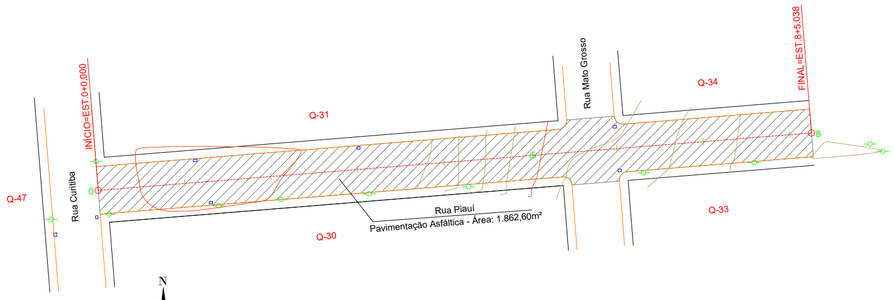


SITUAÇÃO ATUAL

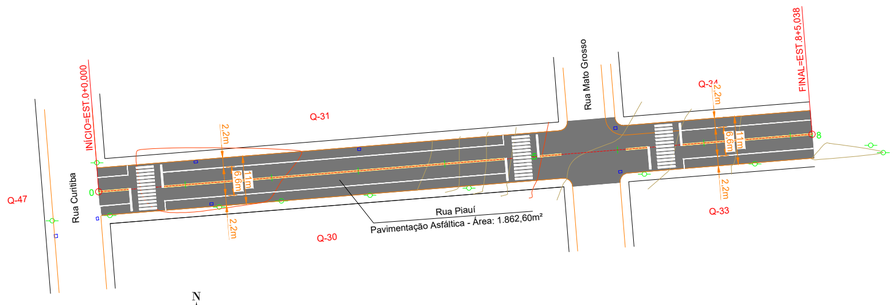

SITUAÇÃO DE PROJETO


DETALHE - LINHA DE BORDO (LBO)

A LBO delimita, através de linha contínua, a parte da pista destinada ao deslocamento dos veículos, estabelecendo seus limites laterais.

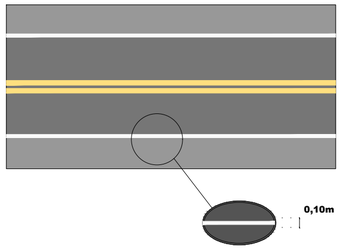


DETALHE - LINHA DUPLA CONTÍNUA (LFO-3)

A LFO-3 deve ser utilizada em toda a extensão ou em trechos de via com sentido duplo de circulação, com largura igual ou superior a 7,00 m e/ou volume veicular significativo, nos casos em que é necessário proibir a ultrapassagem em ambos os sentidos.

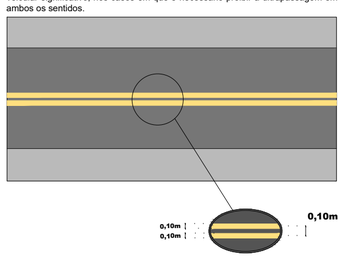


PLANTA DE LOCALIZAÇÃO

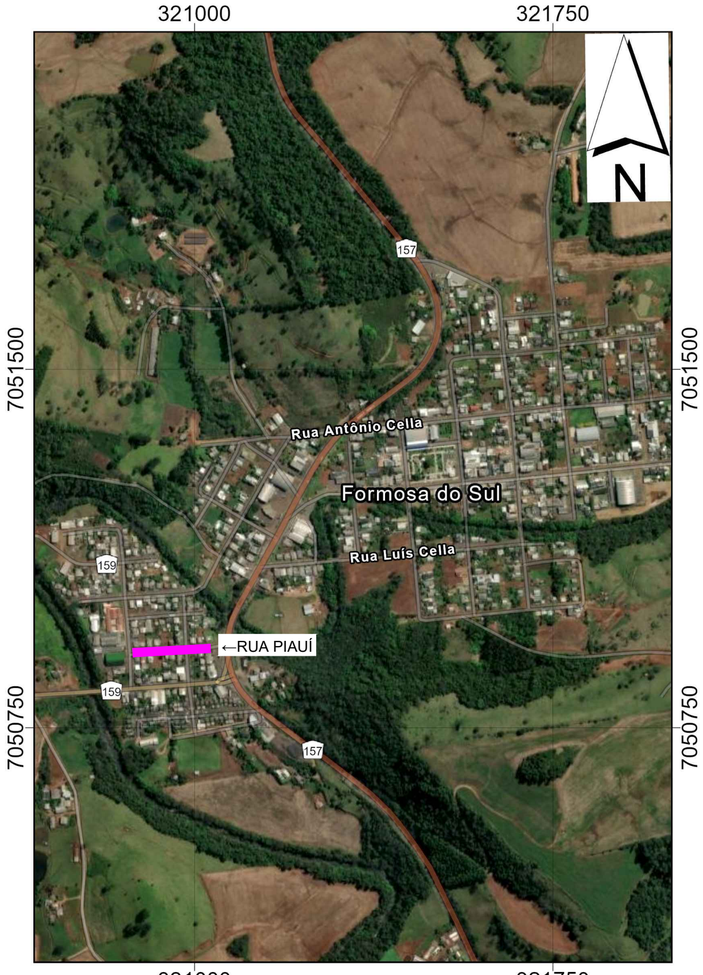


Detalhe da Sinalização Horizontal


Detalhe da distância da Faixa de Pedestres

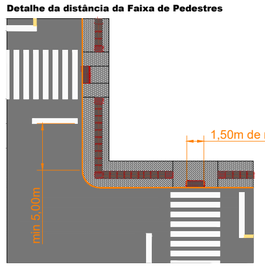

OBS: O POSICIONAMENTO DA TRAVESSIA DE PEDESTRES PODERÁ SER ALTERADO EM VIRTUDE DOS REBAIXOS DOS PASSEIOS EXISTENTES.

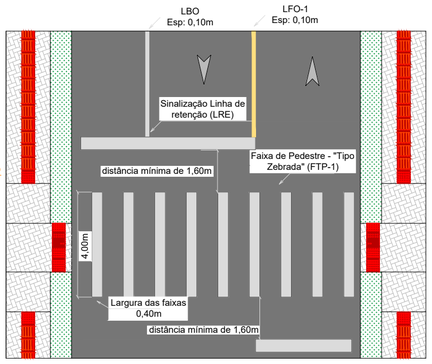

SEÇÃO TIPO
S/ Escala

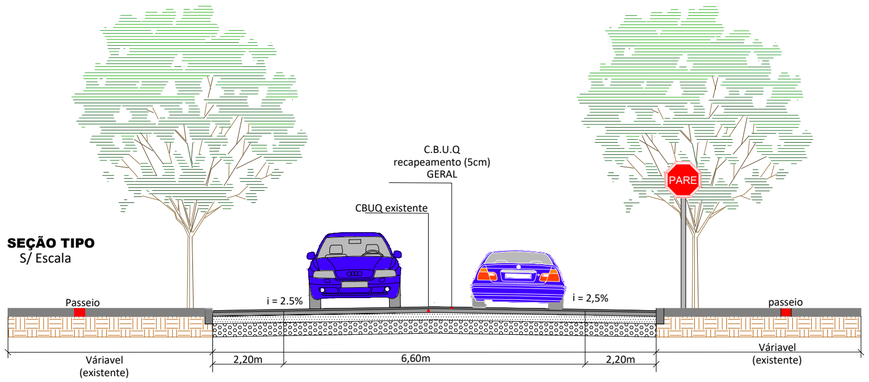

RECAPEAMENTO ASFÁLTICO

Folha: 01/01

RUA: PIAUÍ
MUNICÍPIO(S): FORMOSA DO SUL
DATA: 08/2026
ESTADO UF: SC
ESCALA: 1:1000

GeoNorte Projetos e Topografia

Prop.: _____
MUNICIPIO DE FORMOSA DO SUL
CNPJ: 80.637.424/0001-09

gov.br Documento assinado digitalmente
ANDRE VINICIUS GRANDO LORENZON
Data: 26/08/2026 17:31:43-0300
Verifique em https://validar.iti.gov.br

Resp. Téc.: _____
ANDRÉ VINICIUS GRANDO LORENZON
ENGENHEIRO CIVIL
CREA-SC:198.027-8

FORMOSA DO SUL
GOVERNO MUNICIPAL
Av. Getúlio Vargas, Nº 580, Centro
CEP: 89859-000- Fone: (49) 3343-0043
www.formosa.sc.gov.br

DIREITOS AUTORAIS RESERVADOS - PROIBIDA QUALQUER REPRODUÇÃO SEM AUTORIZAÇÃO EXPRESSA.